



Dnr

2023/161

Gäller fr. o. m.

2023-11-27

Antagen

Kf § 166, 2023-11-27

## **TAXA FÖR ALLMÄN PLATSMARK, OFFENTLIG PLATS, TORGPLATSER M.M.**

Enligt ordningslagen åligger det den som vill använda offentlig platsmark att ansöka om tillstånd från Polismyndigheten. Polisen tar betalt för att pröva tillståndsansökan.

Plats får inte intas förrän ansökan beviljats av Polisen.

Avgiftsbefrielse råder för ideella föreningar, skolklasser och liknande som använder torgplats för försäljning, som inte är yrkesmässig eller bedrivs i enskilt förvärvssyfte.

### **1. TAXA FÖR TORGPLATSER PÅ STORTORGET**

För att nyttja torgplats för torghandel, markerade i bilaga 1 (A1 – A-29 och B1 – B4) görs ansökan till kommunen. Torghandelsförsäljning får bedrivs under årets helgfria vardagar mellan kl. 07.00 och 17.00 samt lördagar mellan kl. 07.00 och 15.00. Om platsen ska användas för annat evenemang än försäljning kan polistillstånd krävas. Plats får inte intas förrän ansökan beviljats.

Torgplats A1 – A29, enligt bilaga 1	300 kr/halvdag (maximalt 5 timmar) inkl. el. 600 kr/heldag (maximalt 10 timmar) inkl. el. 250 kr/halvdag (maximalt 5 timmar) exkl. el. 500 kr/heldag (maximalt 10 timmar) exkl. el.
-------------------------------------	--

Torgplats B1 – B4, enligt bilaga 1	100 kr/heldag (maximalt 10 timmar) exkl. el. 200 kr/heldag (maximalt 10 timmar) inkl. el.
------------------------------------	--



## Anmärkningar

Rätt till torgplats gäller inte under marknadsdagar, Killebomdagar, nationaldagen och andra dagar med av kommunen godkända arrangemang på Stortorget.

## 2. TAXA FÖR MARKNADSOMRÅDE

Tillfälliga saluplatser, 2 m djup, marknadsdagar	Sommarmarknad
	150 kr/m och dag
	Höstmarknad
	120 kr/m och dag

lanspråktagande av saluplats inom marknadsområde får ske under tiden från och med kl.17.00 dagen före marknadsdagen t o m kl. 20.00 marknadsdagen.

## 3. TAXA FÖR SLOTTSUDDEN I SAMBAND MED CIRKUS- OCH MUSIK-ARRANGEMANG (Cirkusplats)

Området hålls tillgängligt enligt nedanstående taxor. I övrigt gäller av Strategiska avdelningen utfärdat PM beträffande uthyrning och markupplåtelse för Slottsudden.

<b>Markupplåtelse</b>	1 000 kronor/dygn
<b>El</b>	
Elanslutning upp till 25 A	250 kronor/dygn
Elanslutning upp till 32 A	500 kronor/dygn
Övriga elanslutningar	Enligt överenskommelse



Elanläggningar som ansluts ska vara besiktigade och godkända för anslutning i allmänna elnätet.

### **Vatten**

Vattenanslutning finns inte framdragen.

Ev. behov av dricksvatten till djur etc. får ordnas genom hyresgästens försorg med hjälp av vattentankar eller motsvarande.

(närmsta uttag finns vid "Rosariet", vanlig trädgårdsslanganslutning)

### **Städning**

Området ska städas av efter avslutat arrangemang.

Avfall och sopor ska omhändertas via hyresgästens försorg.

Befintliga sopkärl på Slottsudden får inte användas i detta sammanhang.

I det fall städning inte utförts enligt ovan debiteras hyresgästen i efterhand genom markägaren. Taxa enligt Parkavdelningens debitering.

### **Markåterställning**

I de fall grönytor och motsvarande skadas ska de återställas till ursprungligt skick.

I det fall markåterställning inte utförts enligt ovan debiteras hyresgästen i efterhand genom markägaren. Taxa enligt Parkavdelningens debitering.

### **Övriga tillstånd**

Övriga behövliga tillstånd söks genom hyresgästens försorg.

## **4. TAXA FÖR UPPLÅTELSE AV ALLMÄN OCH OFFENTLIG PLATS**

Taxorna räknas upp varje år utifrån Konsumentprisindex (KPI) för oktober föregående år, med oktober 2023 som basmånad. Taxorna är fasta under kalenderåret.



Plats för servering, försäljning och utställning av varor eller likvärdigt (gäller ej torgplats, eller plats för bygglovspliktig byggnad/vagn)	50 kr/kvm per kalenderår. (minimavgift 1000 kr)
Plats för bygglovspliktig byggnad/vagn för servering, försäljning och utställning av varor eller likvärdigt.	300 kr/kvm per kalenderår (minimavgift 1000 kr).
Plats för icke bygglovspliktig byggnad/vagn för servering, försäljning och utställning av varor eller likvärdigt (gäller ej torgplats)	500 kr/dygn
Byggnadsställningar, upplag med mera	5 kr/kvm per påbörjad 30-dagarsperiod (minimavgift 1000 kr).
Cirkus, tivoli, kommersiell showverksamhet med medförd egen arena	1000 kr/dygn

För kommunala verksamheter utgår ingen taxa.

Vid samhällsinformation och presentation av ideell föreningsverksamhet, politiska partier eller myndighet med fast plats, bord eller tält i mindre omfattning utan försäljning utgår ingen taxa.

Eventuella avgifter för el samt vatten och avlopp tillkommer om inget annat anges.

Om det finns särskilda skäl kan taxan frångås för en separat bedömning av vad som är en skälig avgift. Beslut om detta tas av behörigt organ i kommunen i varje särskilt fall.

## **5. TAXA FÖR LADDSTATIONER FÖR ELDRIVNA FORDON**

Laddstationer för eldrivna fordon, 10 kr/plats och år  
oavsett vad detaljplanen säger om marken

## **6. TAXA FÖR UPPLÅTELSE UNDER KILLEBOMFESTIVALEN**

Kommunstyrelsen ska ta ut en avgift enligt denna taxa när styrelsen upplåter mark under Killebomfestivalen för följande verksamheter:



- a) serveringstålt
- b) tält i anslutning till serveringsställe
- c) tivoli
- d) matvagnar

Alla taxor är baserade på placering och innehåll och gäller under alla festivalens dagar, exkl. sommarmarknaden.

Avgiften ska erläggas i förskott med det betalnings sätt som beslutas i samband med avtal.

Alla ytor är beräknade utifrån kommunens kartsystem och går att stycka av efter önskemål.

#### Avgifter enligt plats

<b>Plats</b>	<b>Yta</b>	<b>Avgift (SEK)</b>
Torget A (Grön)	Bilaga 2	30 000
Torget B (Lila)	Bilaga 2	20 000
Hamnen A (Rosa + gul)	Bilaga 3	175 000
Hamnen B (Blå)	Bilaga 4	30 000
Flora Perssons	Bilaga 5	10 000
Brofästet	Bilaga 6	10 000

#### Matvagnar och försäljningsplatser

<b>Plats</b>	<b>Yta</b>	<b>Avgift (SEK)</b>
Försäljningsplats	3 m	2 000
Försäljningsplats	6 m	3 000
Försäljningsplats	9 m	4 000
<b>Plats</b>	<b>Yta</b>	<b>Avgift (SEK)</b>
Mat- och dryckesförsäljning	3 m	5 000
Mat- och dryckesförsäljning	6 m	6 000
Mat- och dryckesförsäljning	9 m	7 000



Plats > 9 m upplåts enligt överenskommelse.

Tillgång till el avtalas separat och avgift för detta tillkommer.



## **PM beträffande uthyrning av Slottsudden i samband med cirkusarrangemang, musikarrangemang och motsvarande**

Kontaktpersoner, kontorstid:

Markupplåtelse	0456-81 61 28
El	0456-81 68 80
Grindar	0456-81 68 69
<i>Sophantering/avfall:</i>	
Västblekinge Miljö AB	0454-593 59
Hans Andersson Recycling	0456-420 40

- Debitering sker enligt Sölvesborgs kommuns författningssamling
- Bokningen får inte överlåtas på annan person/organisation.
- Elanläggningar som ansluts ska vara besiktigade och godkända för anslutning i allmänna elnätet.
- All verksamhet sker under hyresgästens ansvar. Sölvesborgs kommun ansvarar inte för olycksfall som drabbar besökare, skador som besökande kan tillfoga varandra samt förlust av personlig tillhörighet.
- Tillstånd för allmänna sammankomster och offentliga tillställningar söks hos Polismyndigheten Blekinge. [www.polisen.se](http://www.polisen.se)
- Anslutning för färskvatten/dricksvatten finns inte på Slottsudden. (Närmsta uttag finns vid "Rosariet", vanlig trädgårdsslanganslutning)

### **Städning**

Området ska städas av efter avslutat arrangemang.

Avfall och sopor ska omhändertas via hyresgästens försorg.

Befintliga sopkärl på Slottsudden får inte användas i detta sammanhang.

I det fall städning inte utförts enligt ovan debiteras hyresgästen i efterhand genom markägaren. Taxa enligt Parkavdelningens debitering.


### **Markåterställning**

I de fall grönytor och motsvarande skadas ska de återställas till ursprungligt skick.

I det fall markåterställning inte utförts enligt ovan debiteras hyresgästen i efterhand genom markägaren. Taxa enligt Parkavdelningens debitering.

### **Övriga tillstånd**

Övriga behövliga tillstånd söks genom hyresgästens försorg.

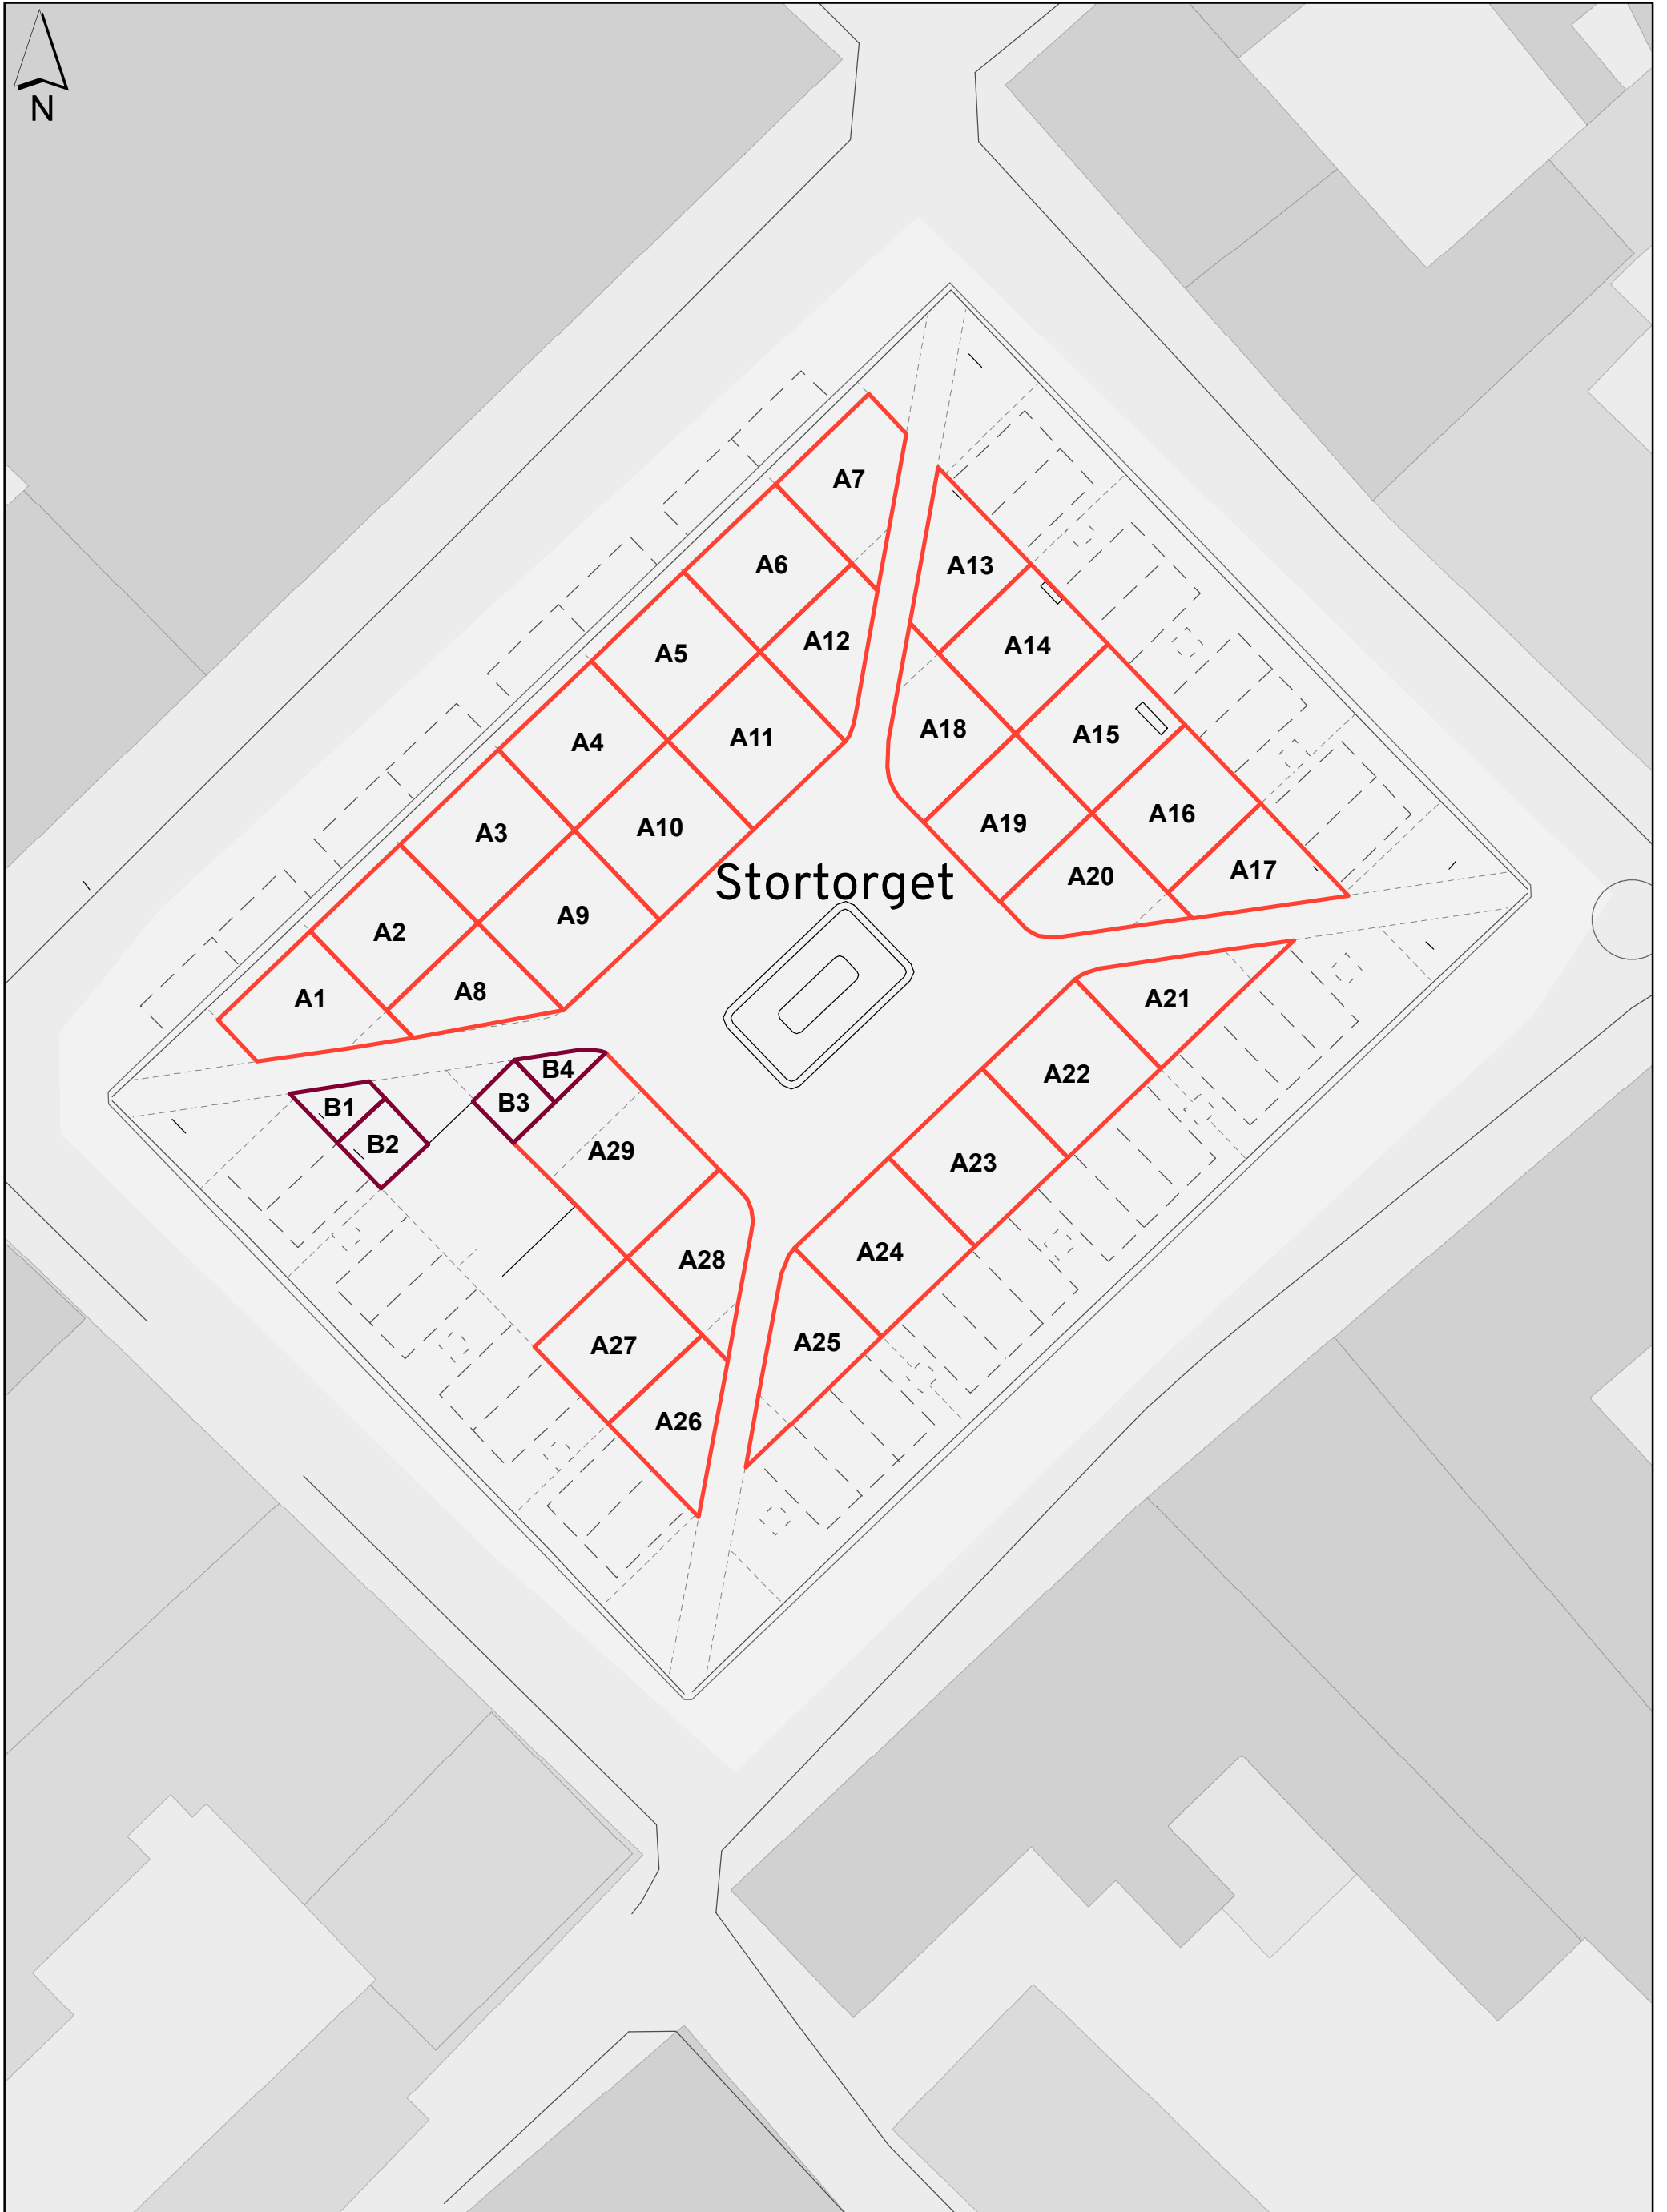

Taxa för allmän platsmark, offentlig plats, torgplatser mm



SKALA 1:300 (A3S)





# Bilaga 2, Torget A (grön) & Torget B (lila)



0 12,5 25 50 m


1:500

# Bilaga 3, Hamnen A

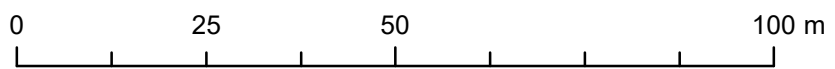
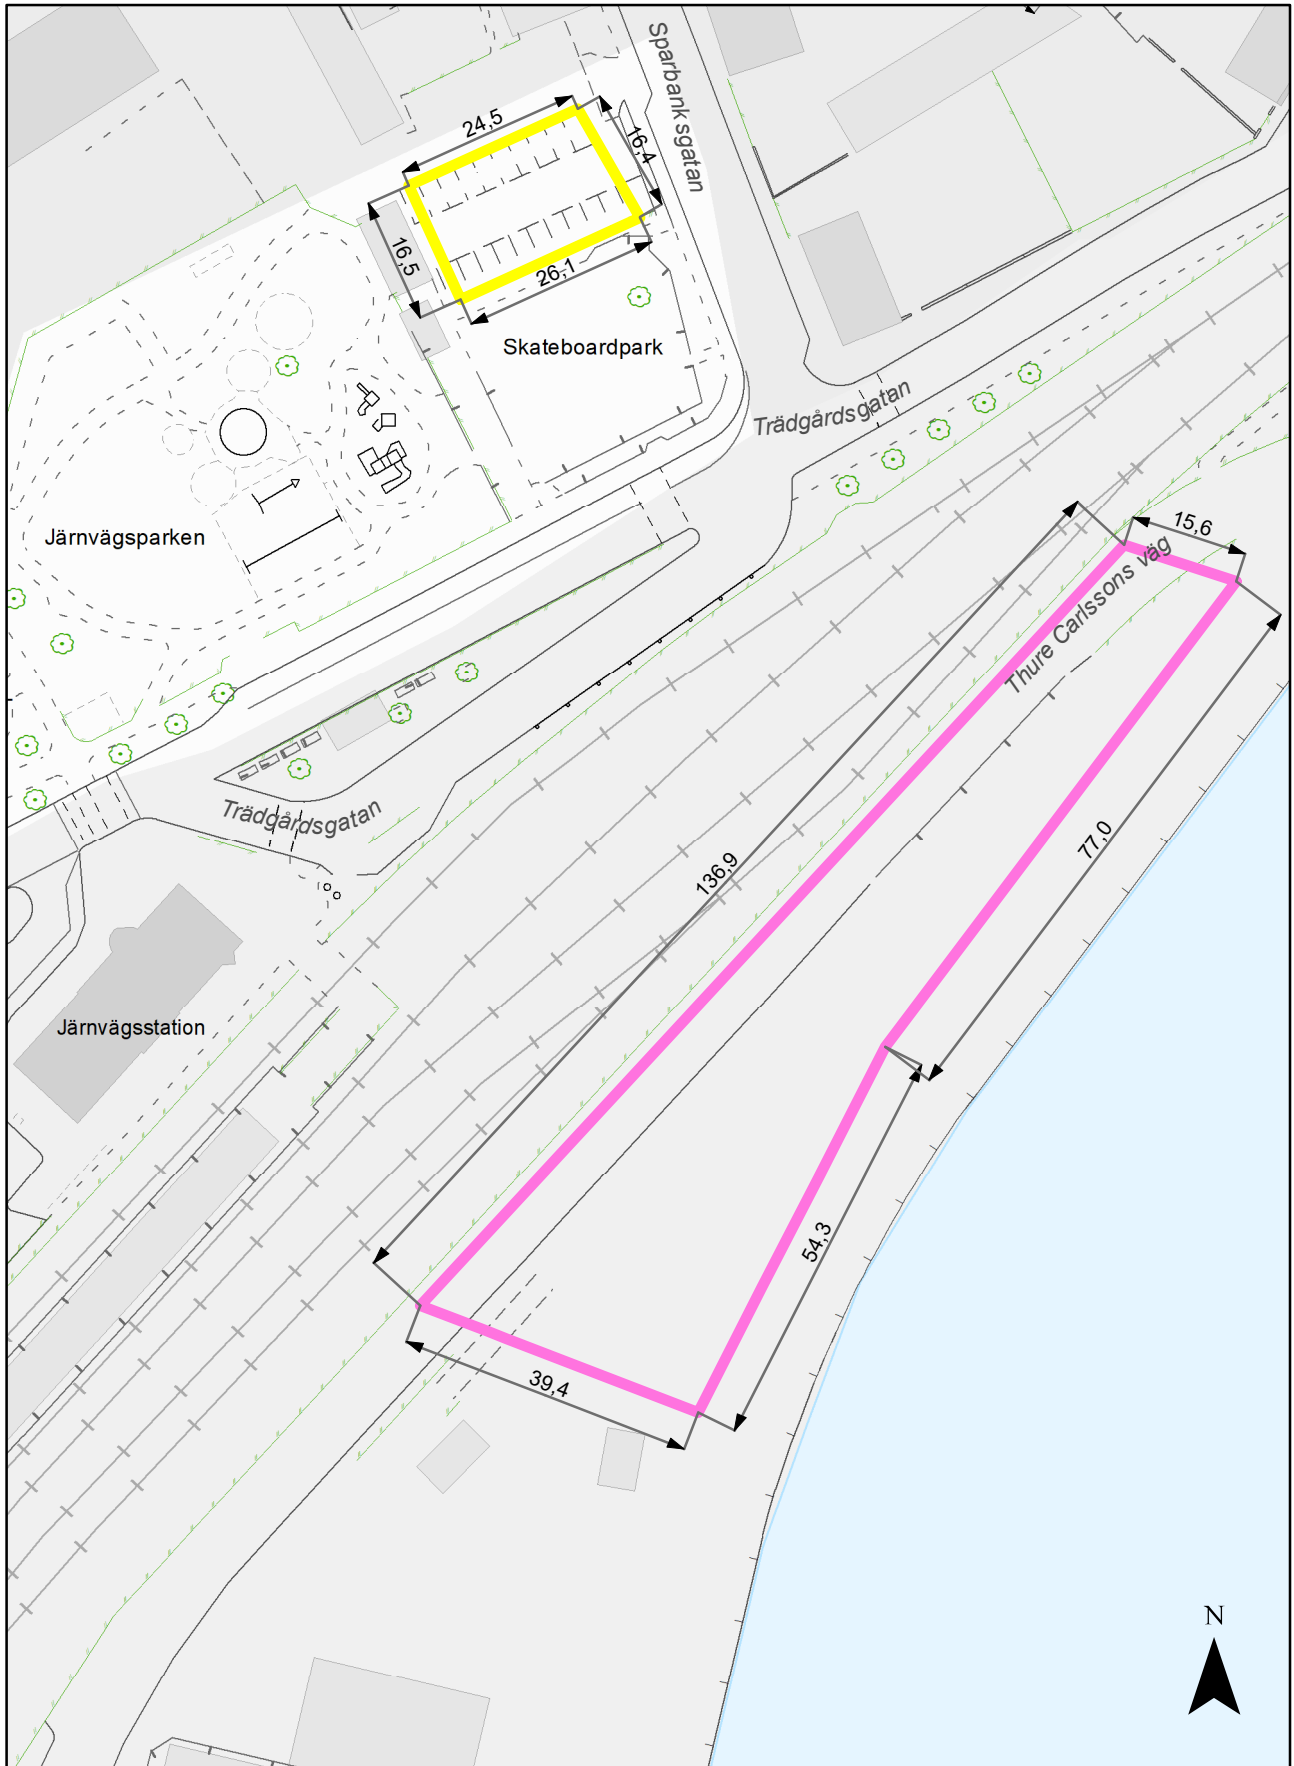


1:1 000

# Bilaga 4, Hamnen B


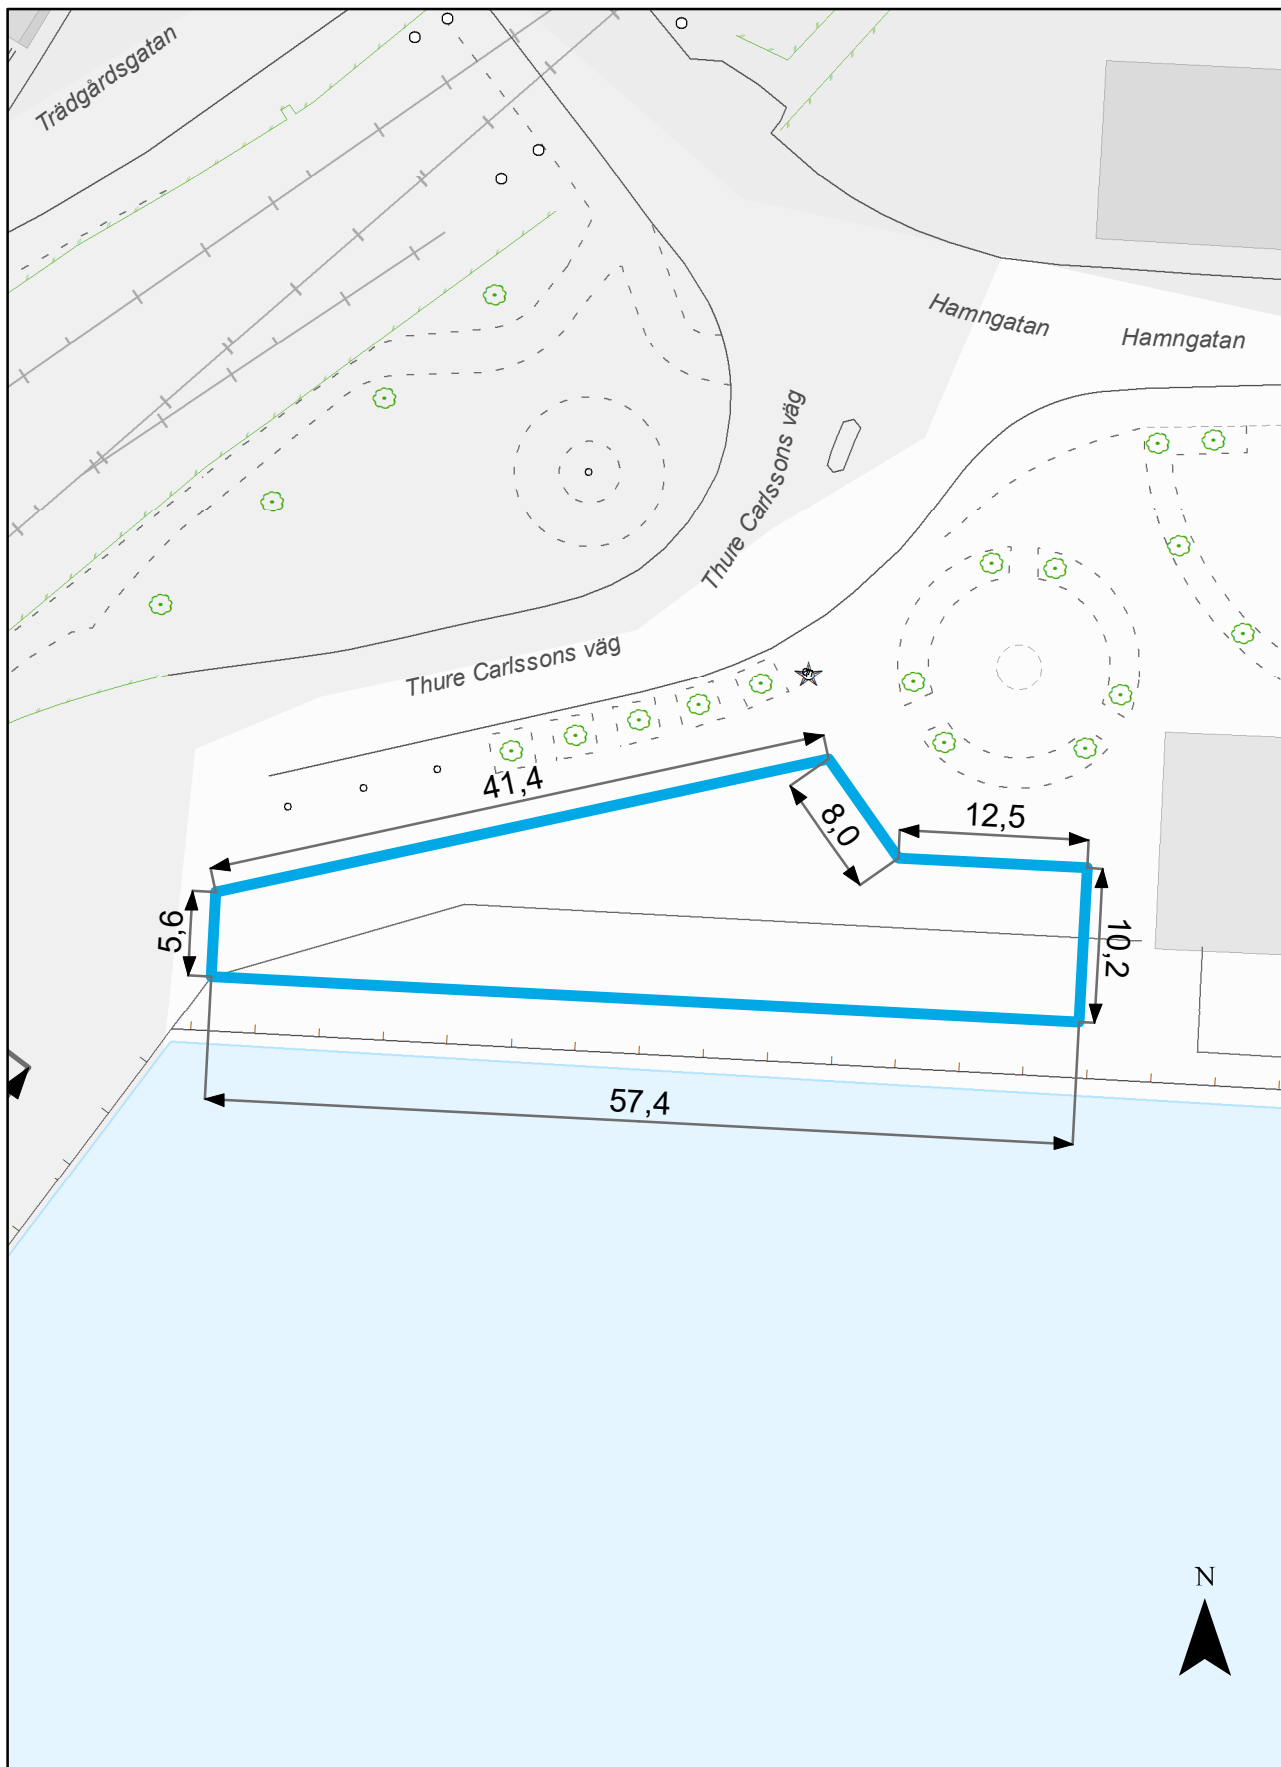


# Bilaga 5, Flora Perssons

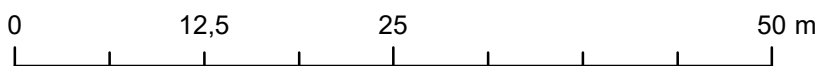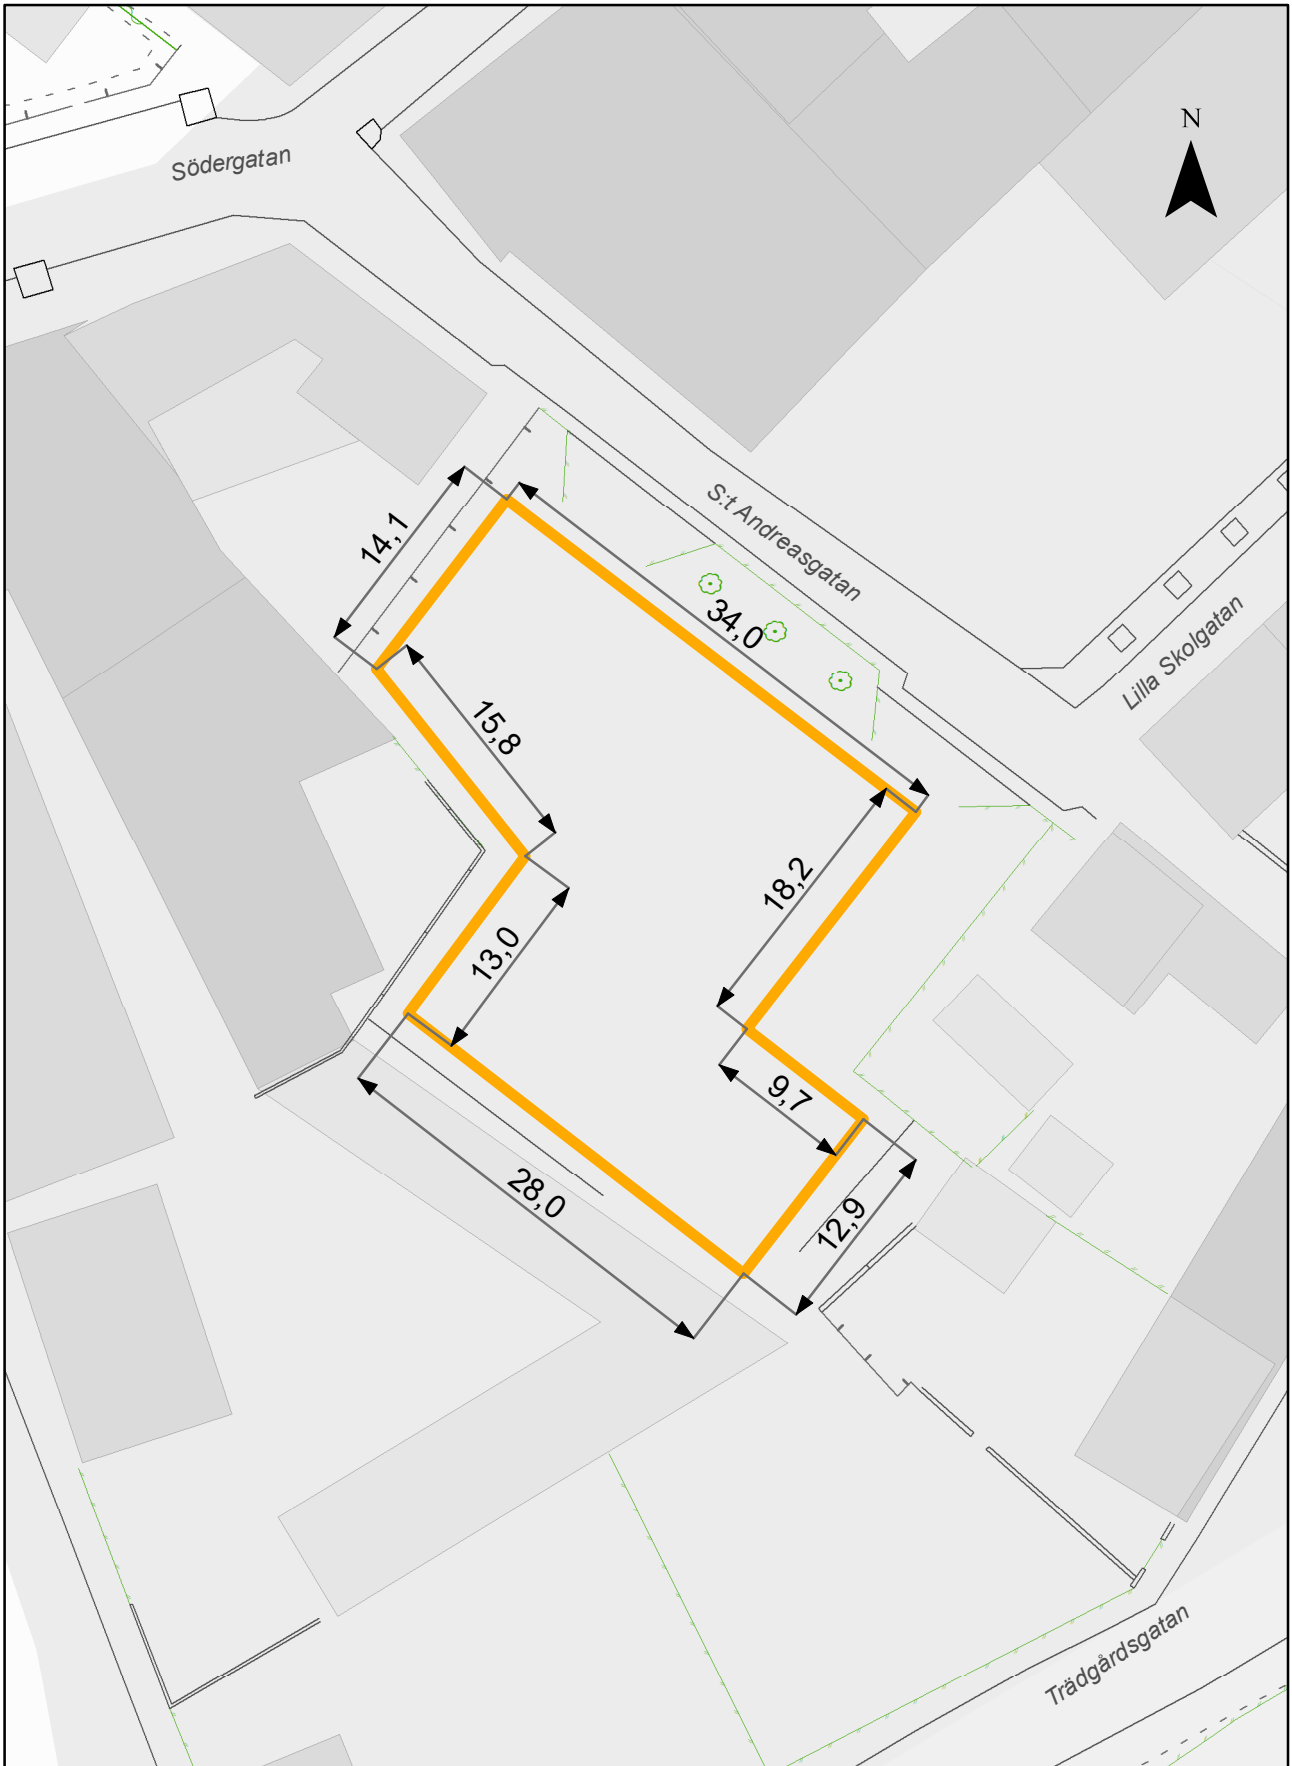

1:500

# Bilaga 6, Brofästet

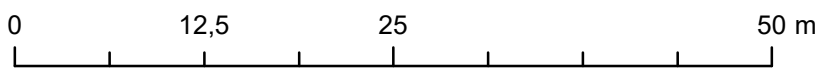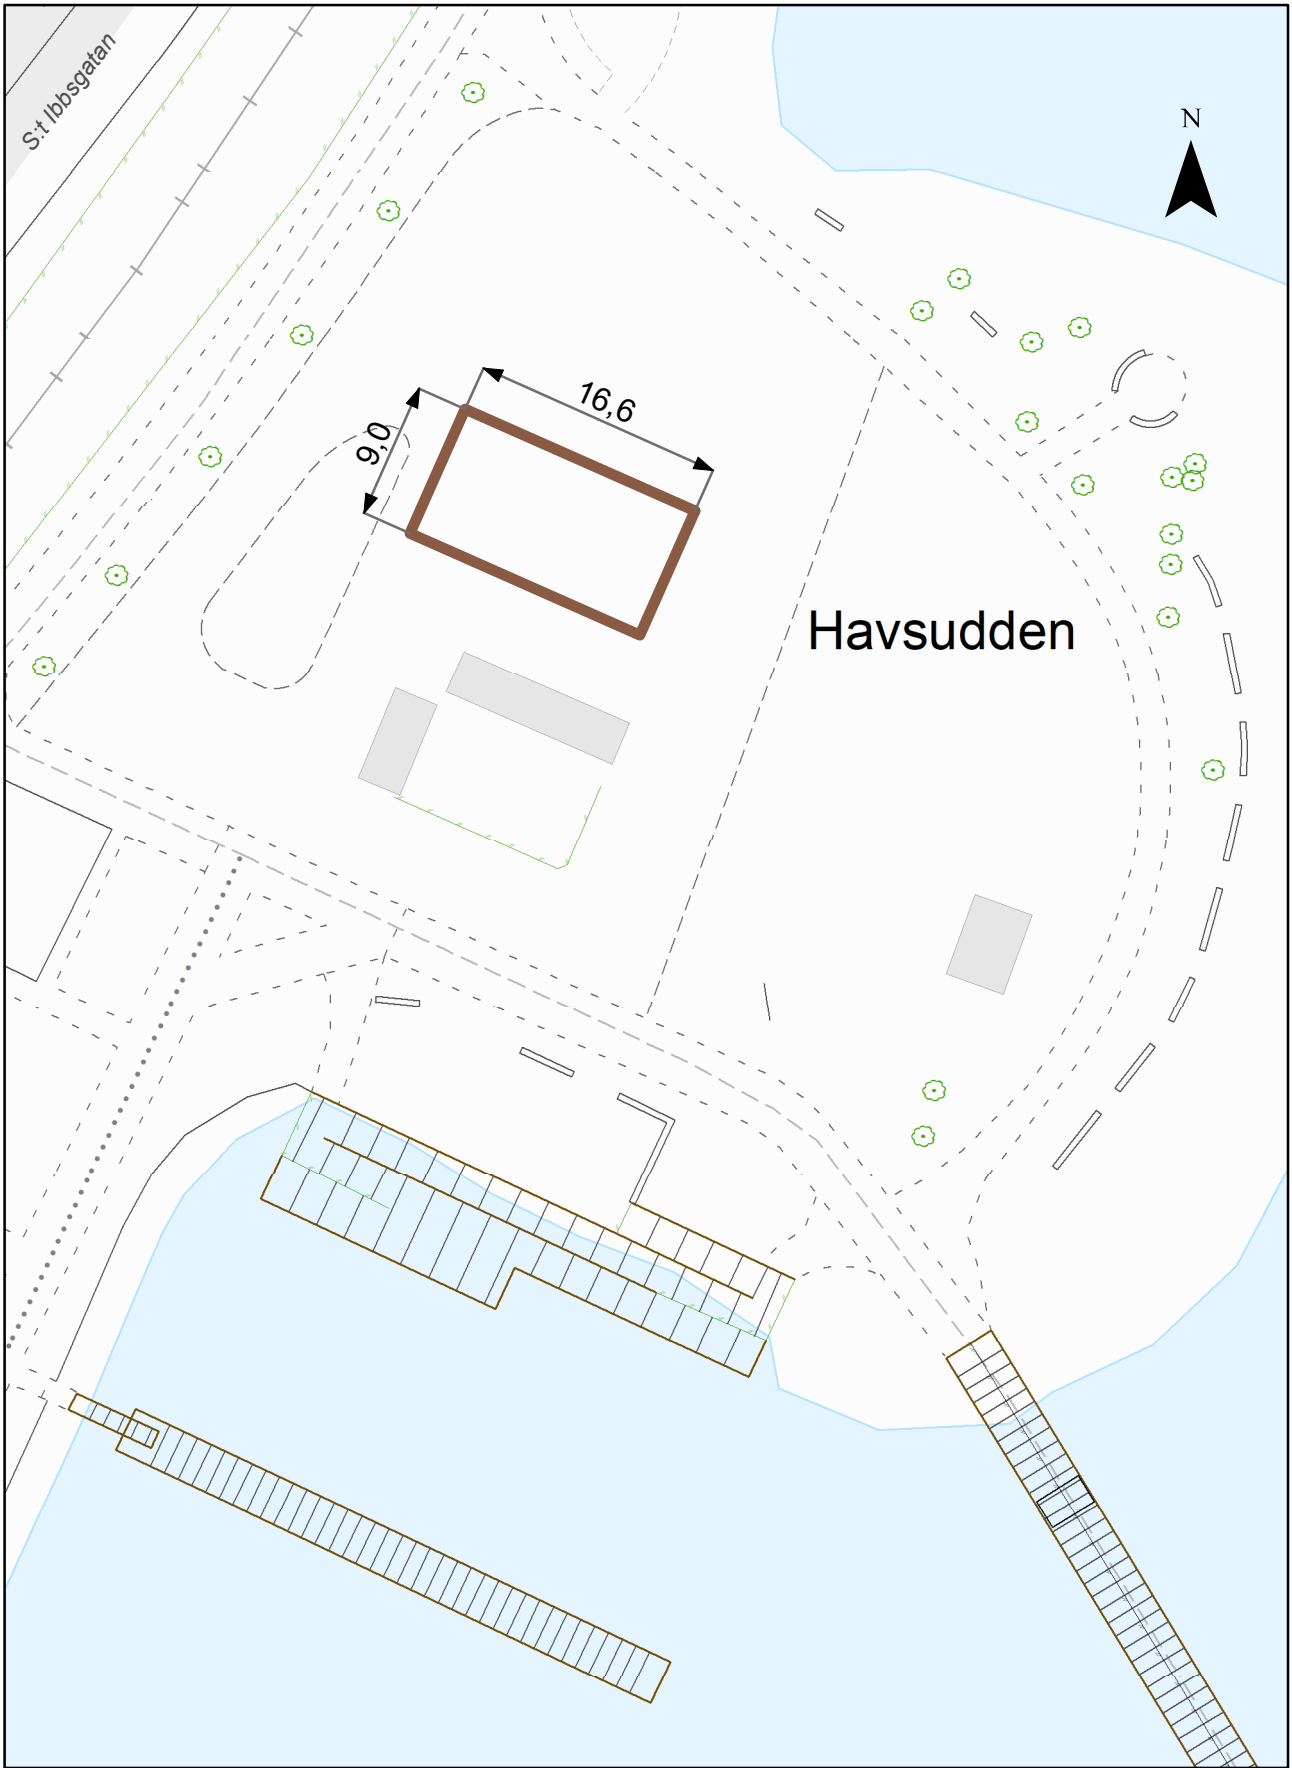

1:500